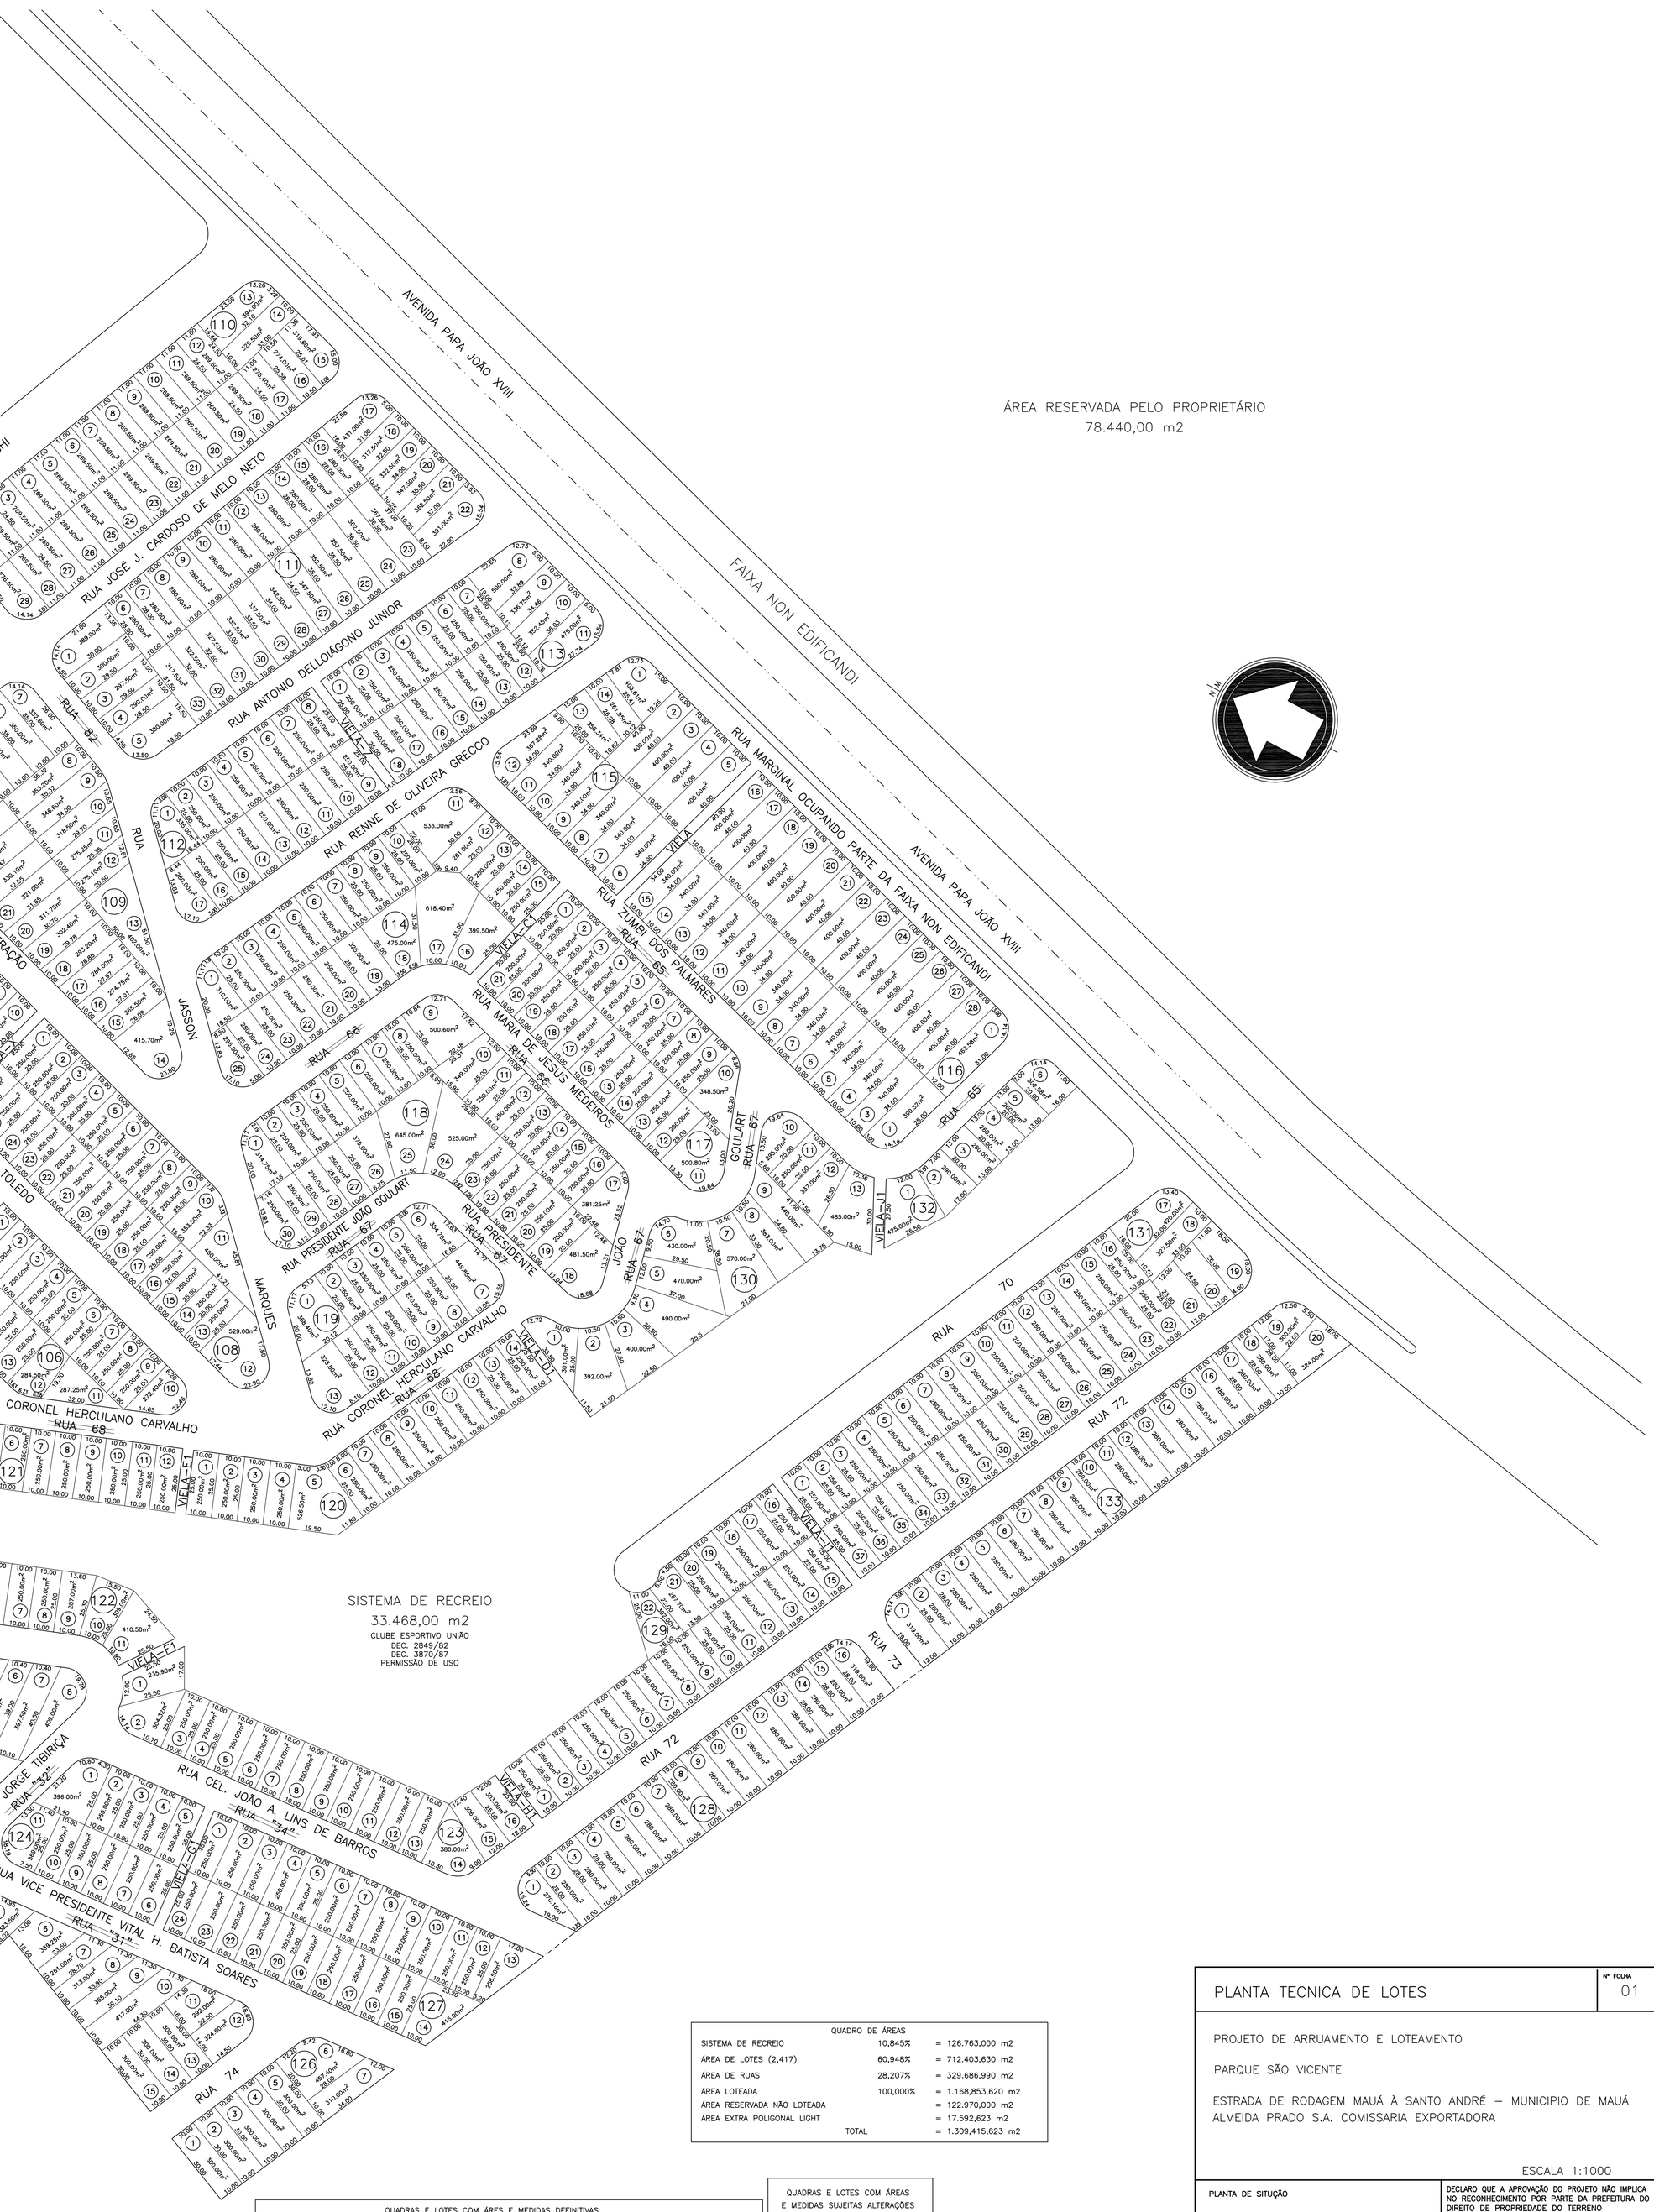

QUADRO DE ÁREAS		
SISTEMA DE RECREIO	10,845%	= 126.763,000 m2
ÁREA DE LOTES (2,417)	60,948%	= 712.403,630 m2
ÁREA DE RUAS	28,207%	= 329.686,990 m2
ÁREA LOTEADA	100,000%	= 1.168,853,620 m2
ÁREA RESERVADA NÃO LOTEADA		= 122.970,000 m2
ÁREA EXTRA POLIGONAL LIGHT		= 17.592,623 m2
TOTAL		= 1.309,415,623 m2

QUADRAS E LOTES COM ÁRES E MEDIDAS DEFINITIVAS

QUADRA	Nº DE LOTES	ÁREAS	QUADRA	Nº DE LOTES	ÁREAS	QUADRA	Nº DE LOTES	ÁREAS
1	25	9.275,82	35	21	5.530,44	75	26	6.951,51
2	26	9.134,48	36	28	7.330,44	76	17	5.082,61
3	24	8.426,48	37	11	2.987,88	77	6	1.937,50
4	18	6.302,48	38	14	4.314,71	78	26	6.595,10
5	26	9.134,48	39	5	1.646,07	79	21	6.129,25
6	19	6.199,56	40	28	7.330,44	80	17	5.086,50
7	6	1.586,76	41	21	5.530,44	81	10	3.296,05
8	4	1.304,95	42	28	7.065,22	82	15	4.544,15
9	16	4.485,46	43A	15	4.440,96	83	20	5.134,60
10	4	1.096,99	49	8	2.615,00	84	37	9.413,50
11	27	7.295,25	50	21	5.530,44	85	29	7.564,48
12	15	3.973,28	51	28	7.330,44	85A	11	2.865,20
13	33	8.477,90	52	10	3.000,00	88	24	7.516,62
13A	10	3.123,11	53	13	3.730,44	89	13	3.788,65
14	19	5.145,16	54	21	5.530,44	90	11	2.965,22
15	8	2.419,67	55	4	1.371,50	91	28	7.243,22
16	13	3.401,93	56	22	5.937,22	104	26	6.824,50
17	14	3.647,63	57	32	8.448,90	105	21	5.457,60
18	10	2.726,88	58	28	9.579,12	106	17	4.344,15
19	15	3.959,36	60	15	4.422,61	107	20	5.310,00
20	6	1.571,61	61	30	8.132,65	108	26	7.092,60
21	15	3.965,22	62	32	8.329,80	109	24	7.993,90
22	10	2.765,22	62A	6	1.809,80	110	29	8.070,30
23	14	3.665,22	63	30	7.600,00	111	33	10.686,00
24	10	2.737,56	64	22	5.630,40	112	17	4.365,00
25	3	1.175,11	65	19	4.919,20	113	18	5.164,20
26	17	4.369,53	66	18	4.852,22	114	25	7.486,90
27	28	7.330,44	67	23	5.952,22	115	14	5.029,18
28	21	5.530,44	69	32	8.065,22	116	28	10.473,16
29	14	3.630,44	70	32	8.065,22	117	21	5.599,30
30	13	3.630,44	71	21	5.733,44	118	30	9.122,10
31	5	1.359,72	72	17	4.856,44	119	13	3.766,75
33	12	3.400,22	73	19	5.126,90			
34	14	3.630,44	74	11	3.079,76			
TOTAL						100	1872	528.556,531

QUADRAS E LOTES COM ÁREAS E MEDIDAS SUJEITAS ALTERAÇÕES

QUADRA	Nº DE LOTES	ÁREAS
32	9	2.808,95
43	30	7.565,22
44	10	3.062,72
45	9	8.705,72
46	8	2.432,22
47	15	4.780,60
48	30	7.500,00
55A	36	11.154,73
59	15	4.550,00
68	14	4.409,61
86	16	5.346,63
87	14	5.071,00
94	9	2.877,61
95	12	3.669,00
96	26	7.158,15
97	16	4.182,30
98	9	2.569,11
90	8	2.650,60
100	34	9.151,33
120	14	3.776,50
121	12	3.032,50
122	11	9.039,00
123	16	4.379,22
124	11	3.015,00
125	15	4.713,65
126	7	2.267,40
127	24	6.179,50
128	16	4.509,16
129	22	5.569,70
130	13	5.843,00
131	37	9.607,00
132	6	1.792,58
133	20	5.703,00
92	1	27.375,00
34	545	184.432,61

PLANTA TECNICA DE LOTES

Nº FOLHA 01

PROJETO DE ARRUAMENTO E LOTEAMENTO

PARQUE SÃO VICENTE

ESTRADA DE RODAGEM MAUÁ À SANTO ANDRÉ – MUNICIPIO DE MAUÁ
ALMEIDA PRADO S.A. COMISSARIA EXPORTADORA

ESCALA 1:1000

PLANTA DE SITUÇÃO

VER EM OUTRA PARTE

VER EM OUTRA PARTE

DECLARO QUE A APROVAÇÃO DO PROJETO NÃO IMPLICA NO RECONHECIMENTO POR PARTE DA PREFEITURA DO DIREITO DE PROPRIEDADE DO TERRENO

PROPRIETÁRIO

RESPONSAVEL