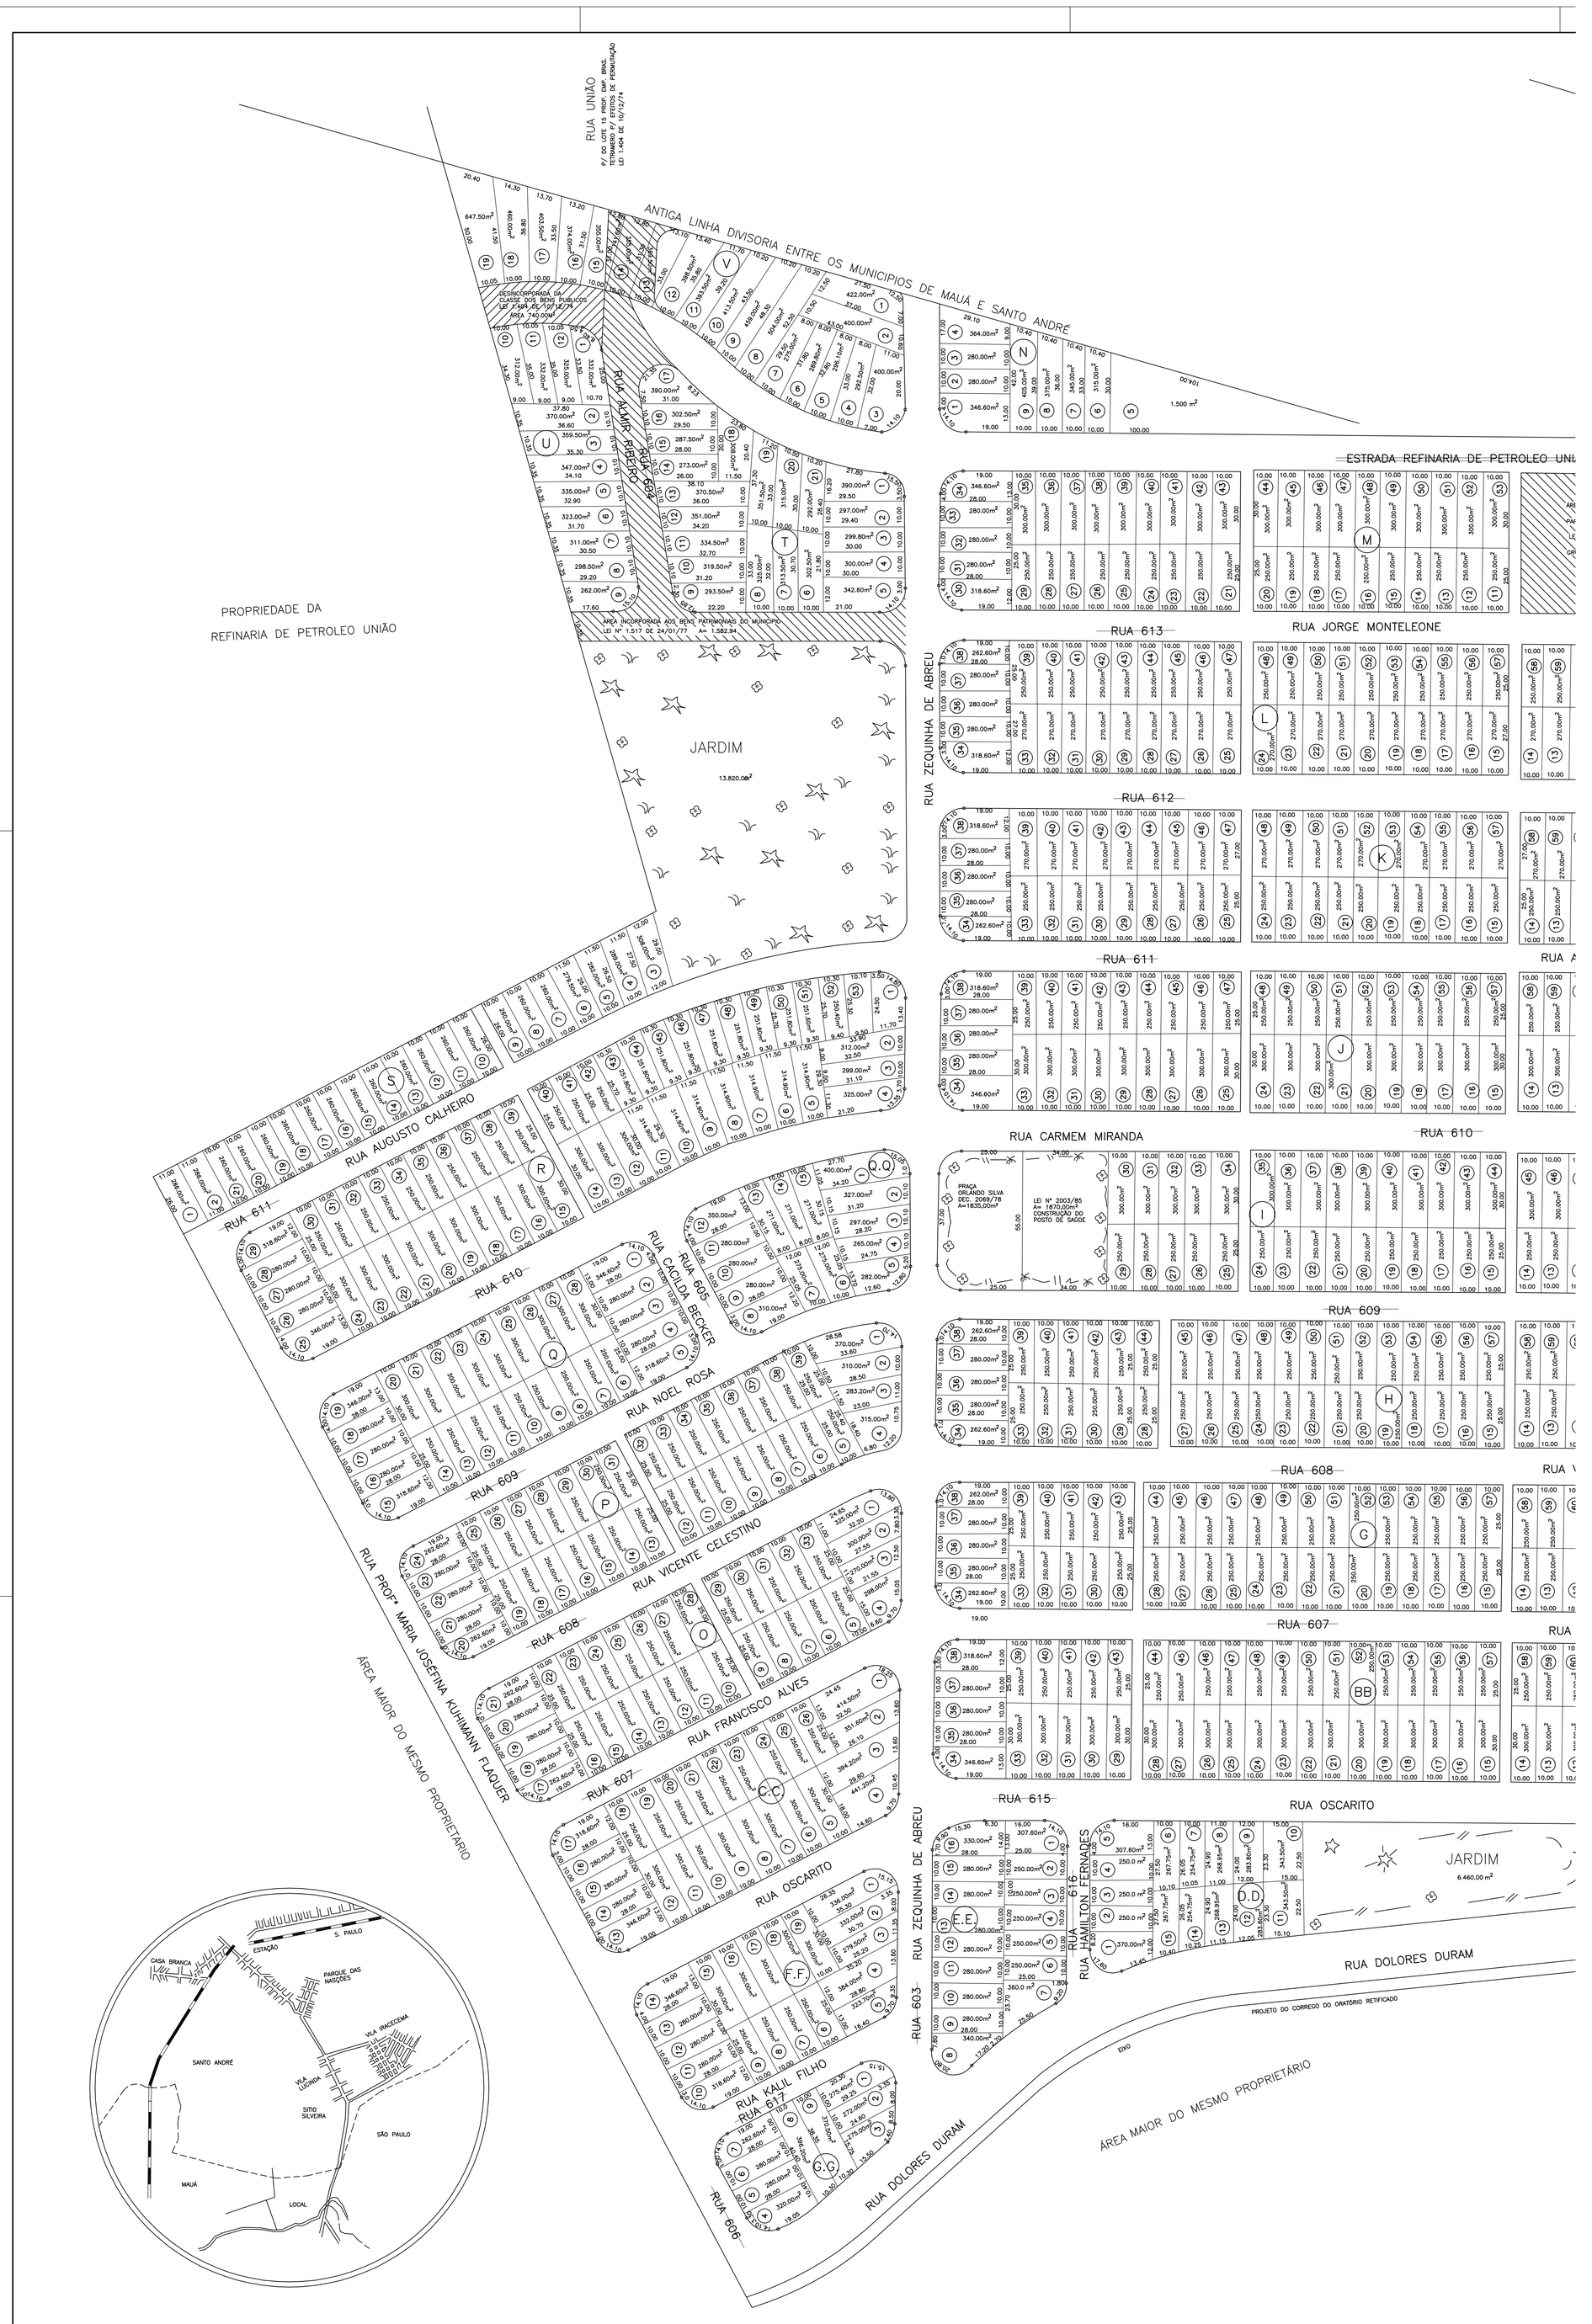
RUA UNIÃO
F/ DO LOTE 13 PROP. DMP - BNGS.
TESTADAS P/ ESTADA DE FERRO
LEI 1.404 DE 10/12/74.
ANTIGA LINHA DIVISORIA ENTRE OS MUNICIPIOS DE MAUÁ E SANTO ANDRÉ
PROPRIEDADE DA
REFINARIA DE PETROLEO UNIÃO
JARDIM
13.820.00 m²
RUA ALMIR RIBEIRO
RUA 604
RUA AUGUSTO CALHEIRO
RUA CACILDA BECKER
RUA 605
RUA NOEL ROSA
RUA VICENTE CELESTINO
RUA PROF. MARIA JOSEFINA KUHIMANN FLAQUER
RUA FRANCISCO ALVES
RUA OSCARITO
RUA KALIL FILHO
RUA 617
RUA 606
RUA DOLORES DURAM
ÁREA MAIOR DO MESMO PROPRIETÁRIO
RUA ZEQUINHA DE ABREU
RUA 603
RUA HAMILTON FERNADES
RUA 616
ESTRADA REFINARIA DE PETROLEO UNIÃO
RUA 613
RUA JORGE MONTELEONE
RUA 612
RUA 611
RUA CARMEM MIRANDA
RUA 610
RUA 609
RUA 608
RUA 607
RUA 615
PRAÇA ORLANDO SILVA DEC. 2069/78 A=1835,00m²
LEI Nº 2003/85 A= 1.870,00m² CONSTRUÇÃO DO POSTO DE SAÚDE
JARDIM
6.460.00 m²
PROJETO DO CORREGO DO ORATÓRIO RETIFICADO
EIXO
CASA BRANCA
ESTAÇÃO
S. PAULO
PARQUE DAS NASÇÕES
VILA IRACEDEMA
SANTO ANDRÉ
VILA LUCINDA
SITIO SILVEIRA
SÃO PAULO
MAUÁ
LOCAL