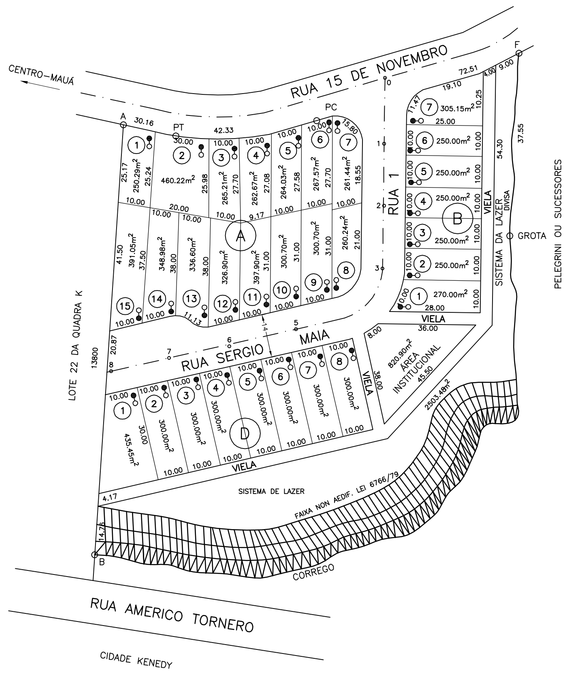

PLANTA DE SITUAÇÃO
ESC. 1:20.000

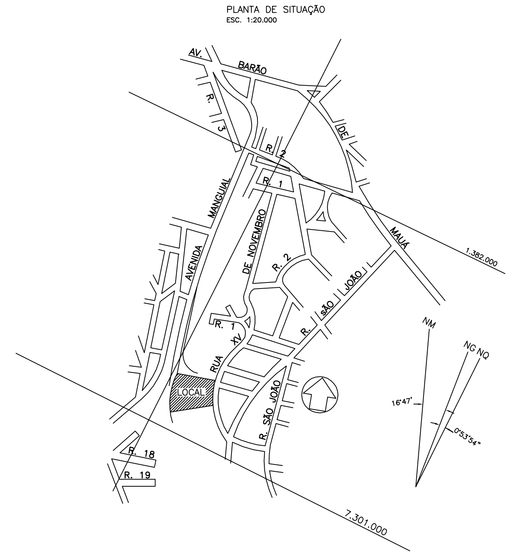

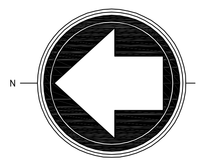

LEGENDA

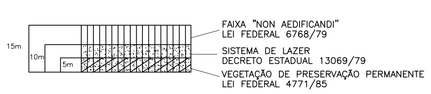

●○ FOSSA SÉPTICA E SUMIDOURO

ESPECIFICAÇÃO	ÁREAS (m2)	%
1 – LOTES 30	8.960,55	57,38
2 – ÁREAS PUBLICAS		
3 – SISTEMAS DE VIAS	3.271,46	20,95
2.2 – EQUIPAMENTOS PÚBLICOS URBANOS		
2.3 – EQUIPAMENTOS PÚBLICOS COMUNITÁRIOS	820,90	5,25
2.4 – ESPAÇOS LIVRES DE USO PÚBLICO	2.563,48	16,42
3 – FAIXAS "NON AEDIFICANDI" (NÃO INCLUSAS ACIMA)		
TOTAL GLEBA	15.616,39	100,00

REQUISITOS ORSANÍSTICOS	LEGENDA
$h = \frac{P}{n} = \frac{150}{30} =$ 5 hab / lote	h – POPULAÇÃO POR LOTE RESIDENCIAL p – POPULAÇÃO TORAL PREVISTO PARA OS LOTES RESIDENCIAIS n – NUMERO DE LOTES RESIDENCIAIS
$d = \frac{P}{AT} = \frac{150}{1.361} =$ 36,092 hab / ha	d – DENSIDADES DE OCUPAÇÃO RESIDENCIAL PREVISTA PARA GLEBA AT – ÁREA TOTAL DA GLEBA (h)
$K = \frac{AP}{d} = \frac{150}{30} =$ 0,0069 ha2 / hab	K – COEFICIENTE DE PROPORCIONALIDADE AP – ÁREAS PÚBLICAS (ha)

ARRUAMENTO E LOTEAMENTO

Nº FOLHA: 01

ASSUNTO: VILA VERDE

PROPRIETÁRIO: EMPREENDIMENTOS IMOBILIÁRIOS E CONSTRUÇÕES MOREIRA LTDA.

LOCAL: LOTES 23 e 24 – QUADRA K – NÚCLEO CINCINATO BRAGA
RUA XV DE NOVEMBRO – MAUÁ SP

INSCRIÇÃO MUNICIPAL: .

ESCALA: 1:1000 DATA: .

PLANTA DE SITUAÇÃO

VIDE DOBRA INTERNA

DECLARAÇÃO:

PROPRIETÁRIO

ÁREAS EM M^2

VIDE DOBRA INTERNA

ENGENHEIRO CIVIL RESPONSAVEL
AGOSTINHO A. MARTINS
CREA: 94252/D
ART: 791104
PREF: 570

.
.
.